

Masterplan Creative Campus

in Monheim am Rhein

15. Februar 2018

LAGEPLAN



Lageplan
1:2000



Adressbildung
1:2000



Struktur Baufeld
1:2000

ENTWICKLUNGSPHASEN



Phase 1
1:2000




Phase 2
1:2000



optional öffentliche Bereich EG
1:2000



**MOBILITÄT/
PARKFLÄCHEN**

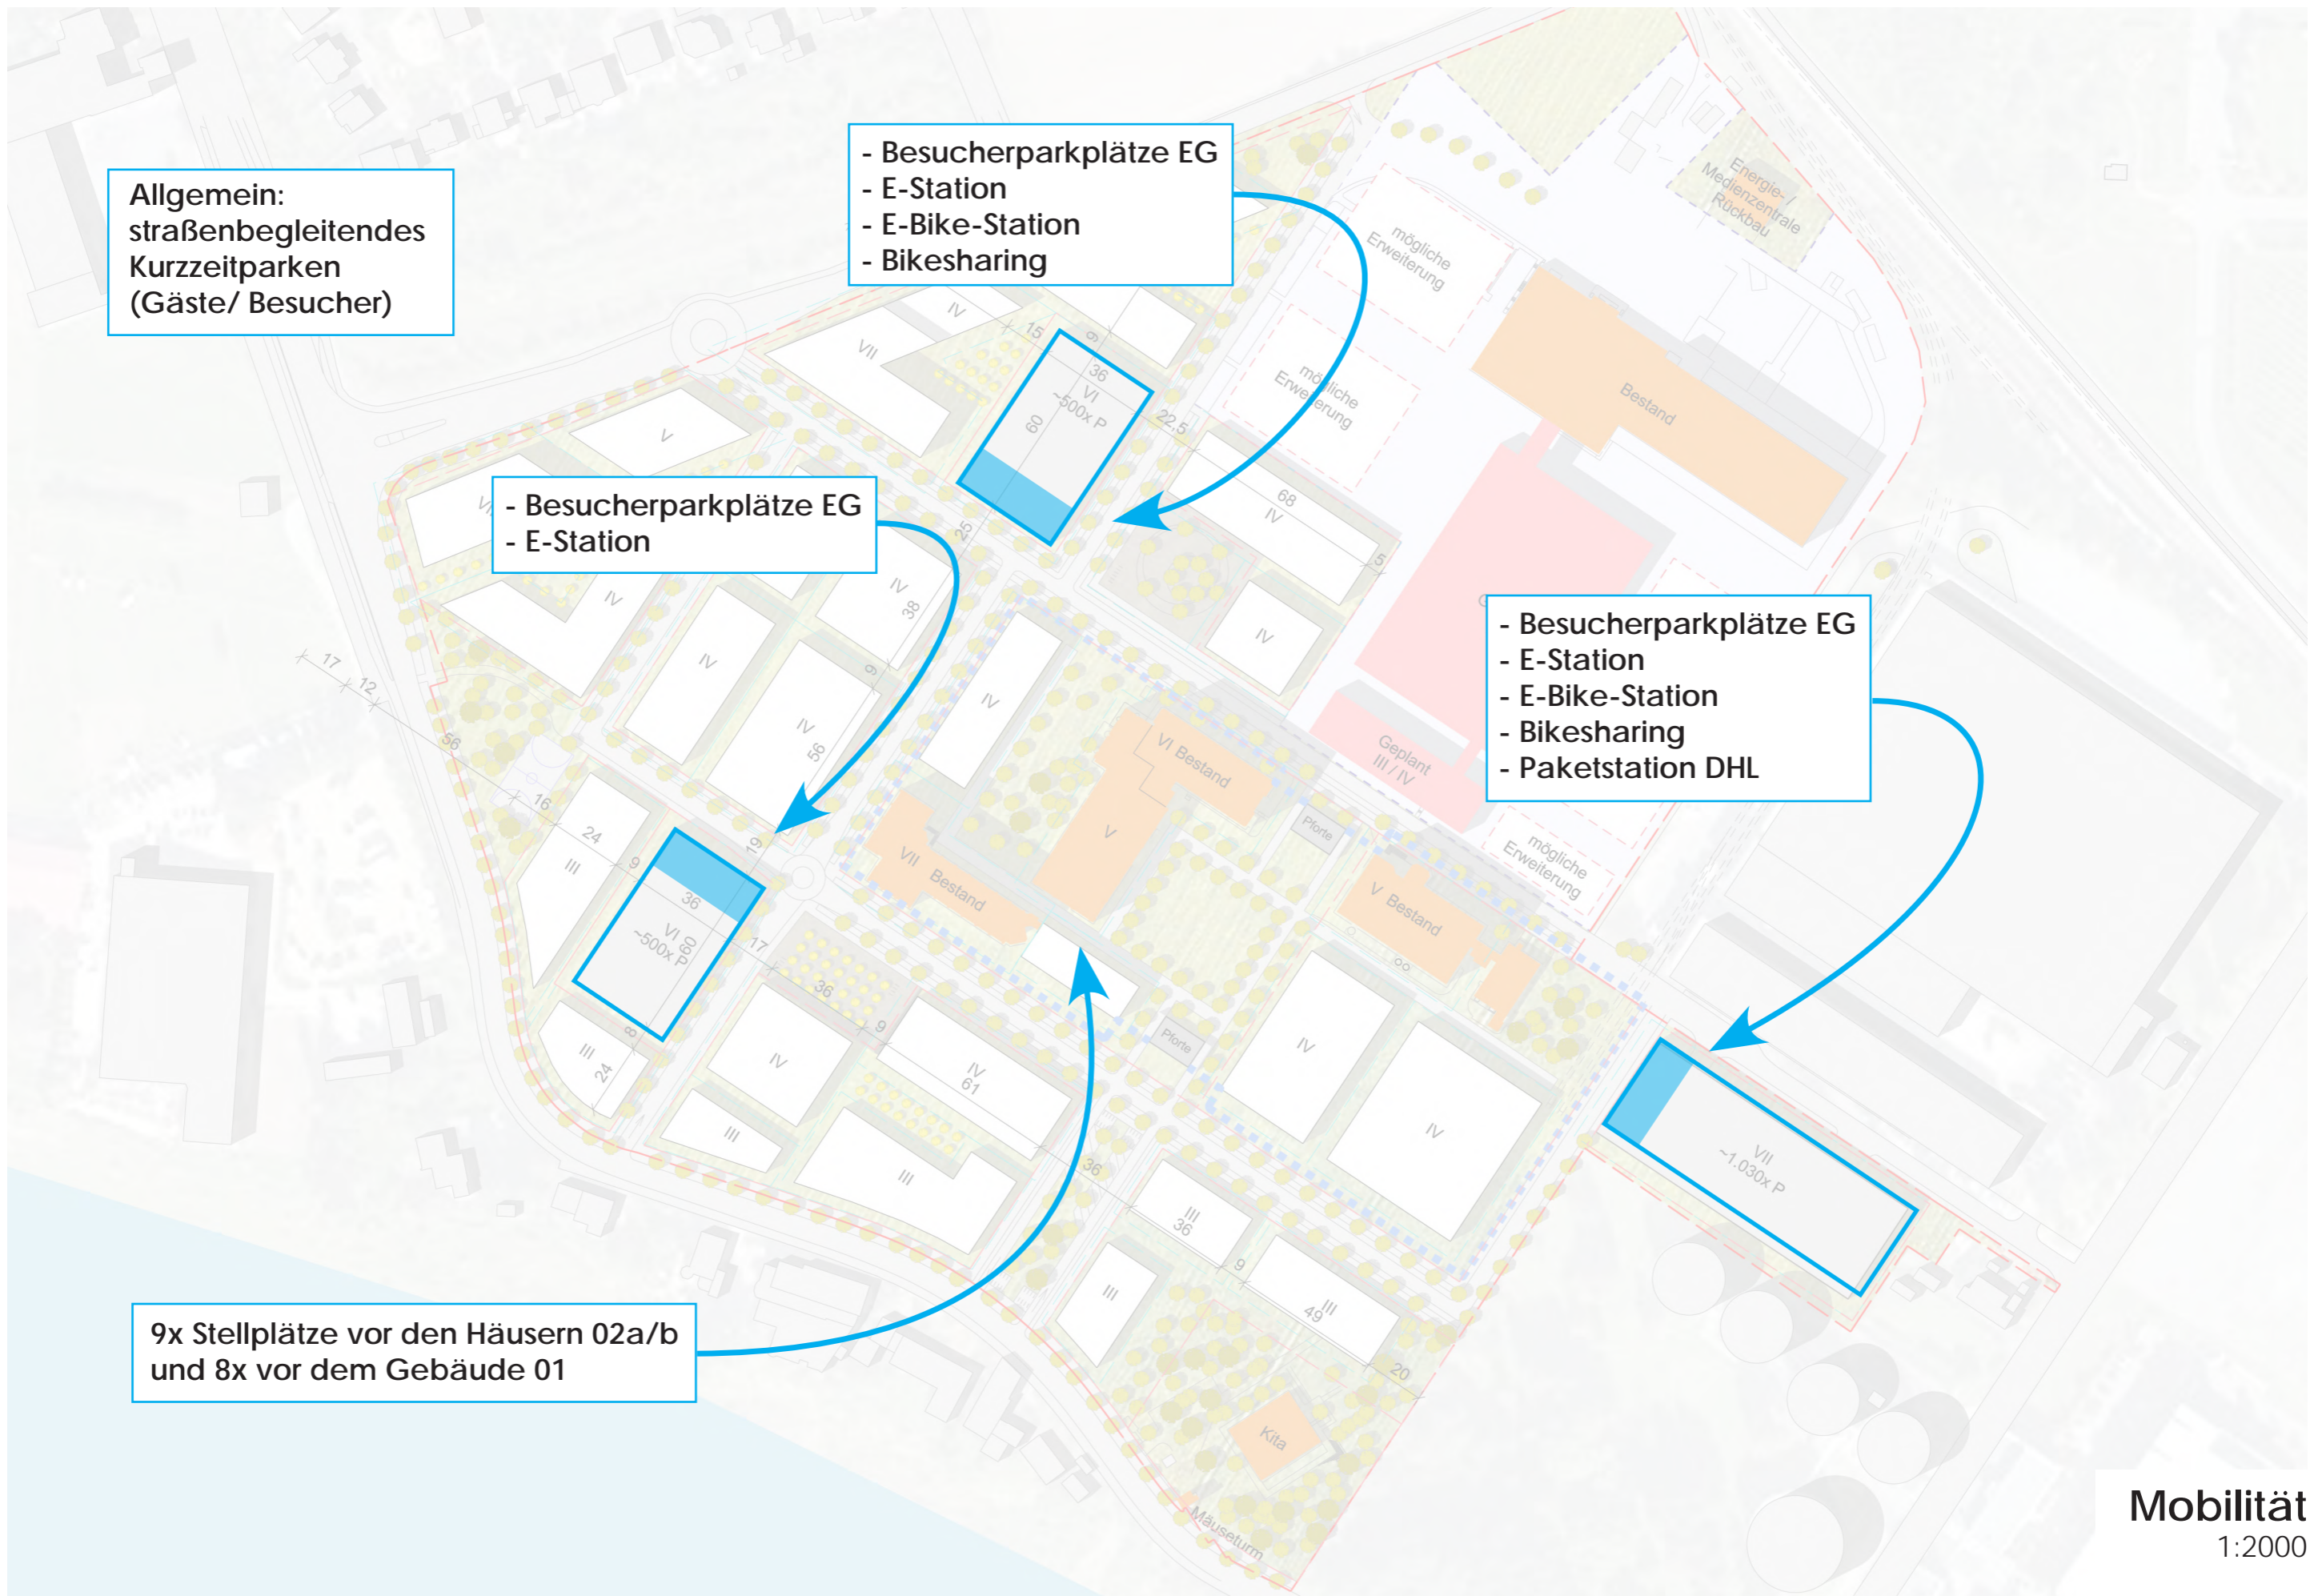

Allgemein:
straßenbegleitendes
Kurzzeitparken
(Gäste/ Besucher)

- Besucherparkplätze EG
- E-Station
- E-Bike-Station
- Bikesharing

- Besucherparkplätze EG
- E-Station


- Besucherparkplätze EG
- E-Station
- E-Bike-Station
- Bikesharing
- Paketstation DHL

9x Stellplätze vor den Häusern 02a/b
und 8x vor dem Gebäude 01




Mobilität




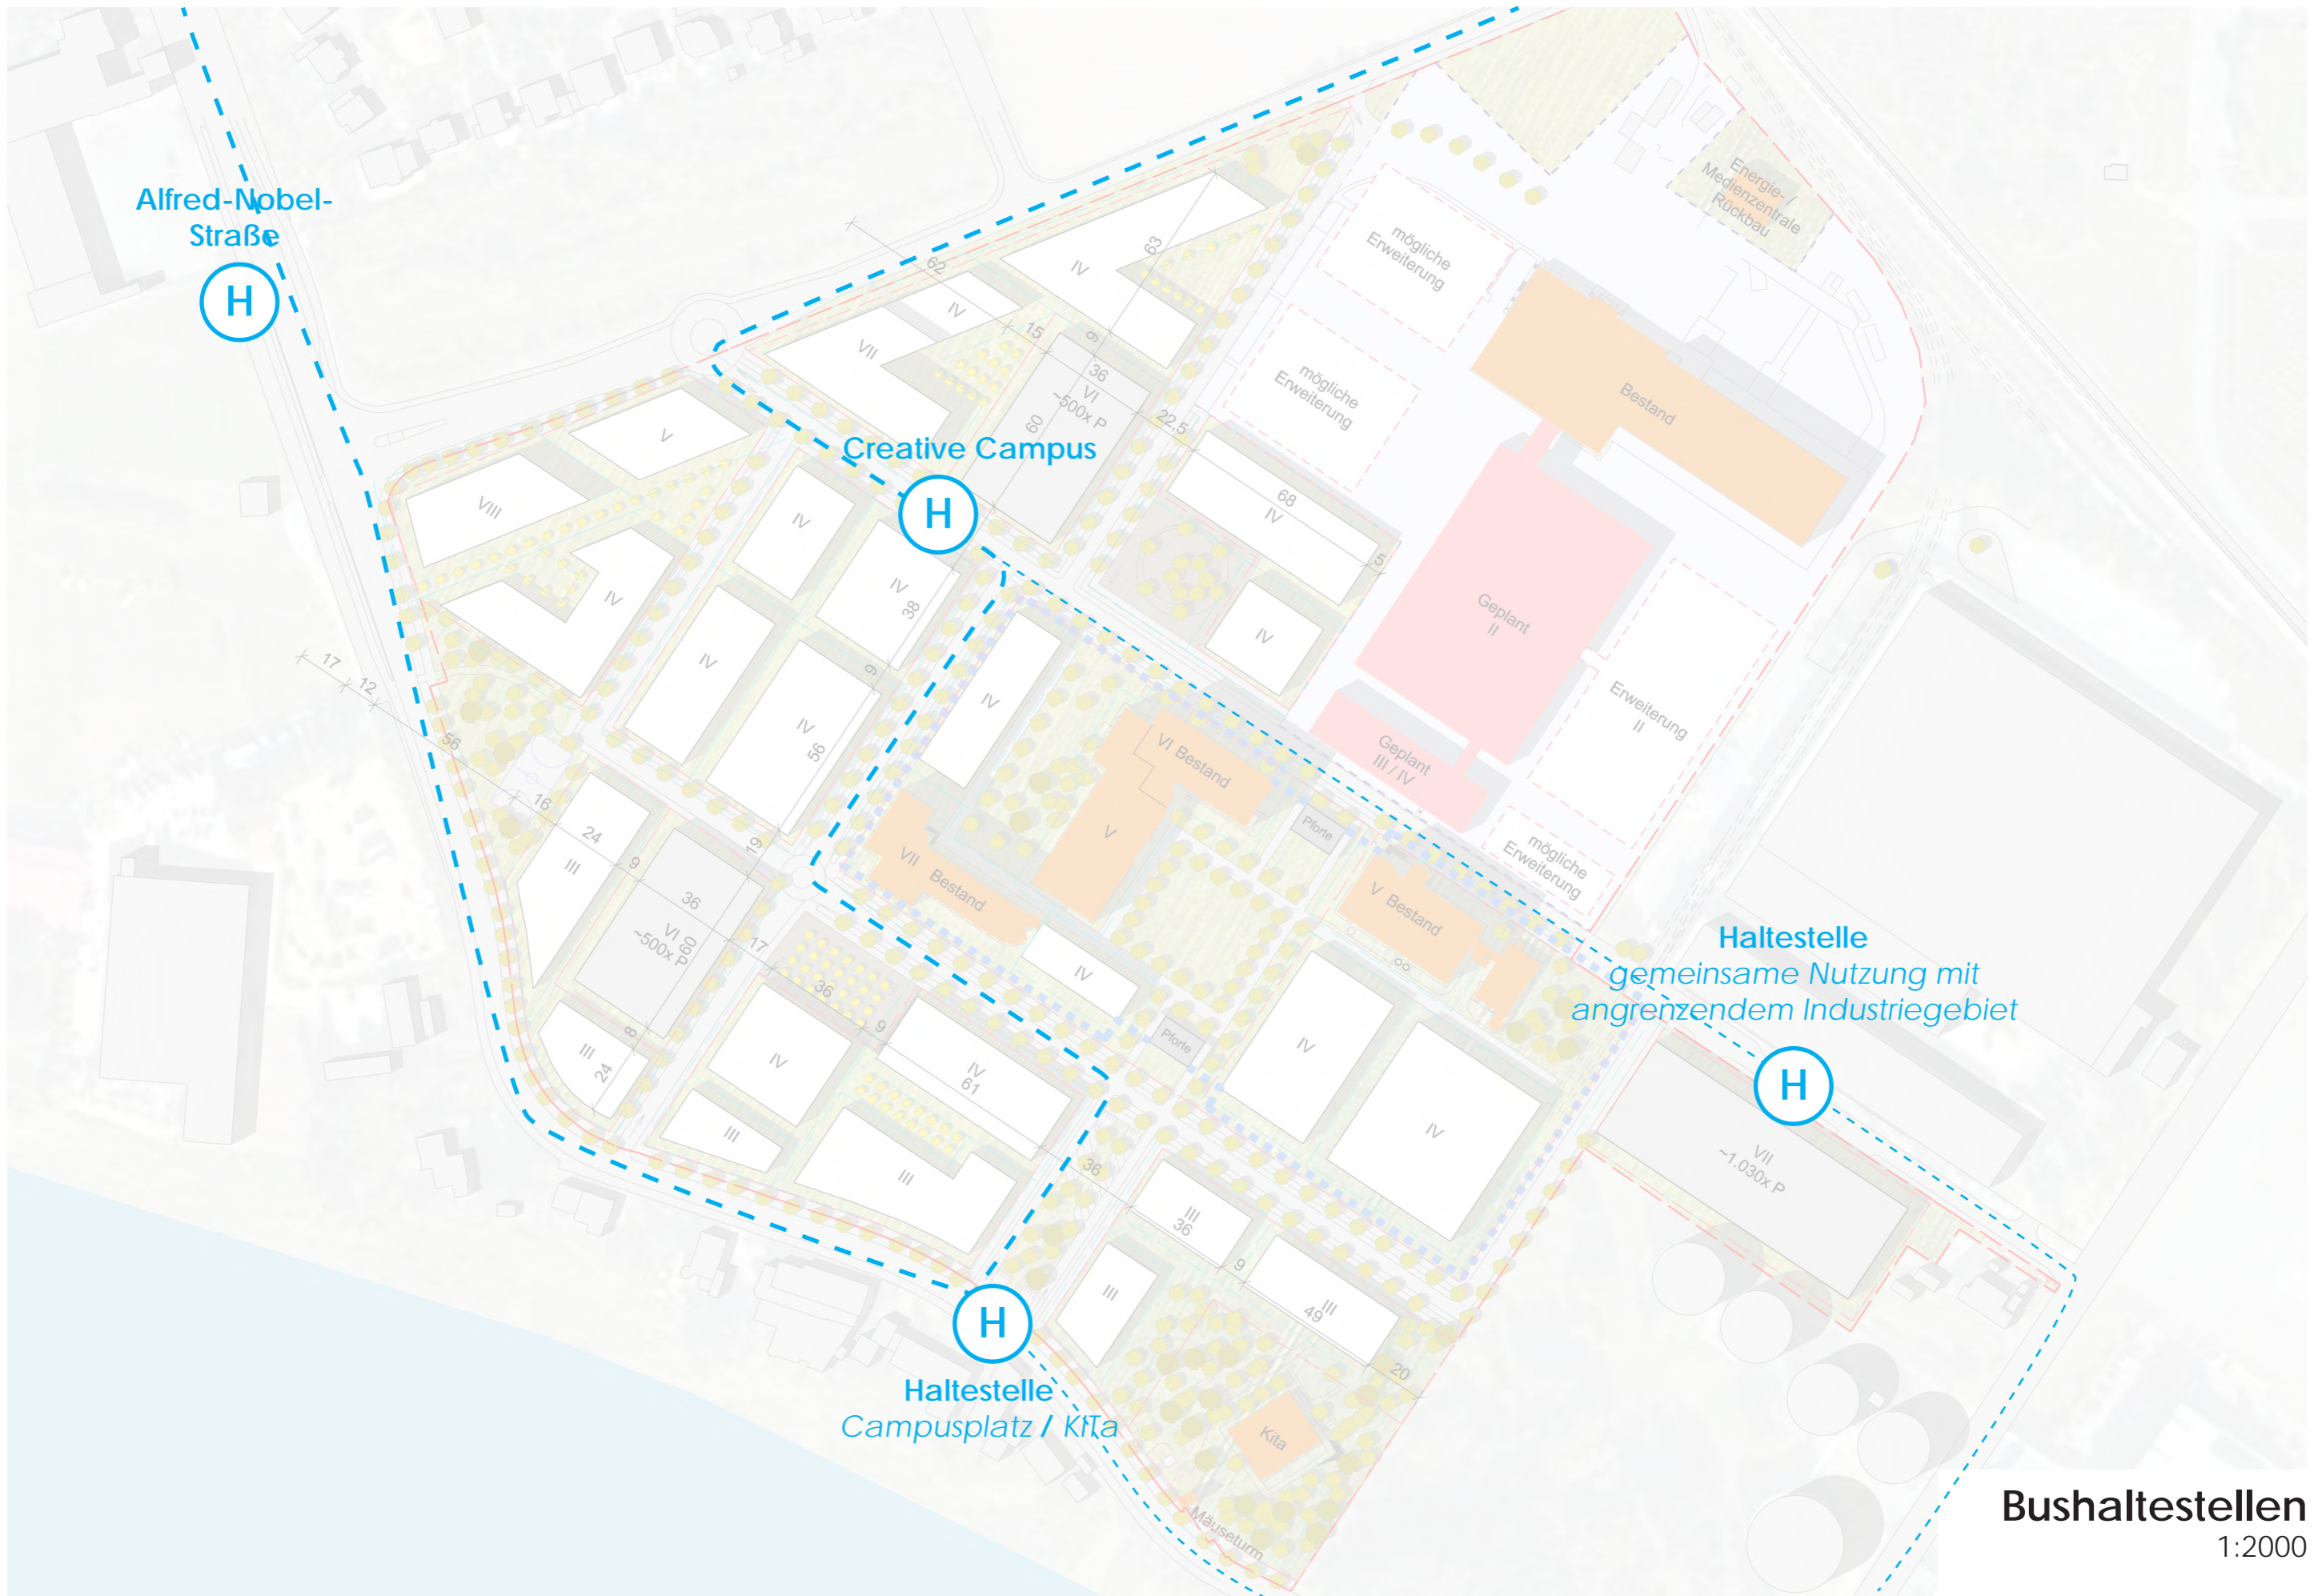



Bushaltestellen
1:2000

VOLUMENSTUDIEN

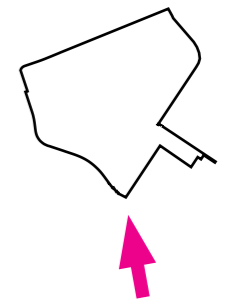


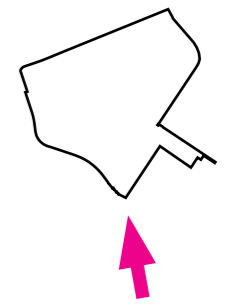



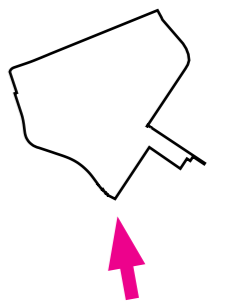


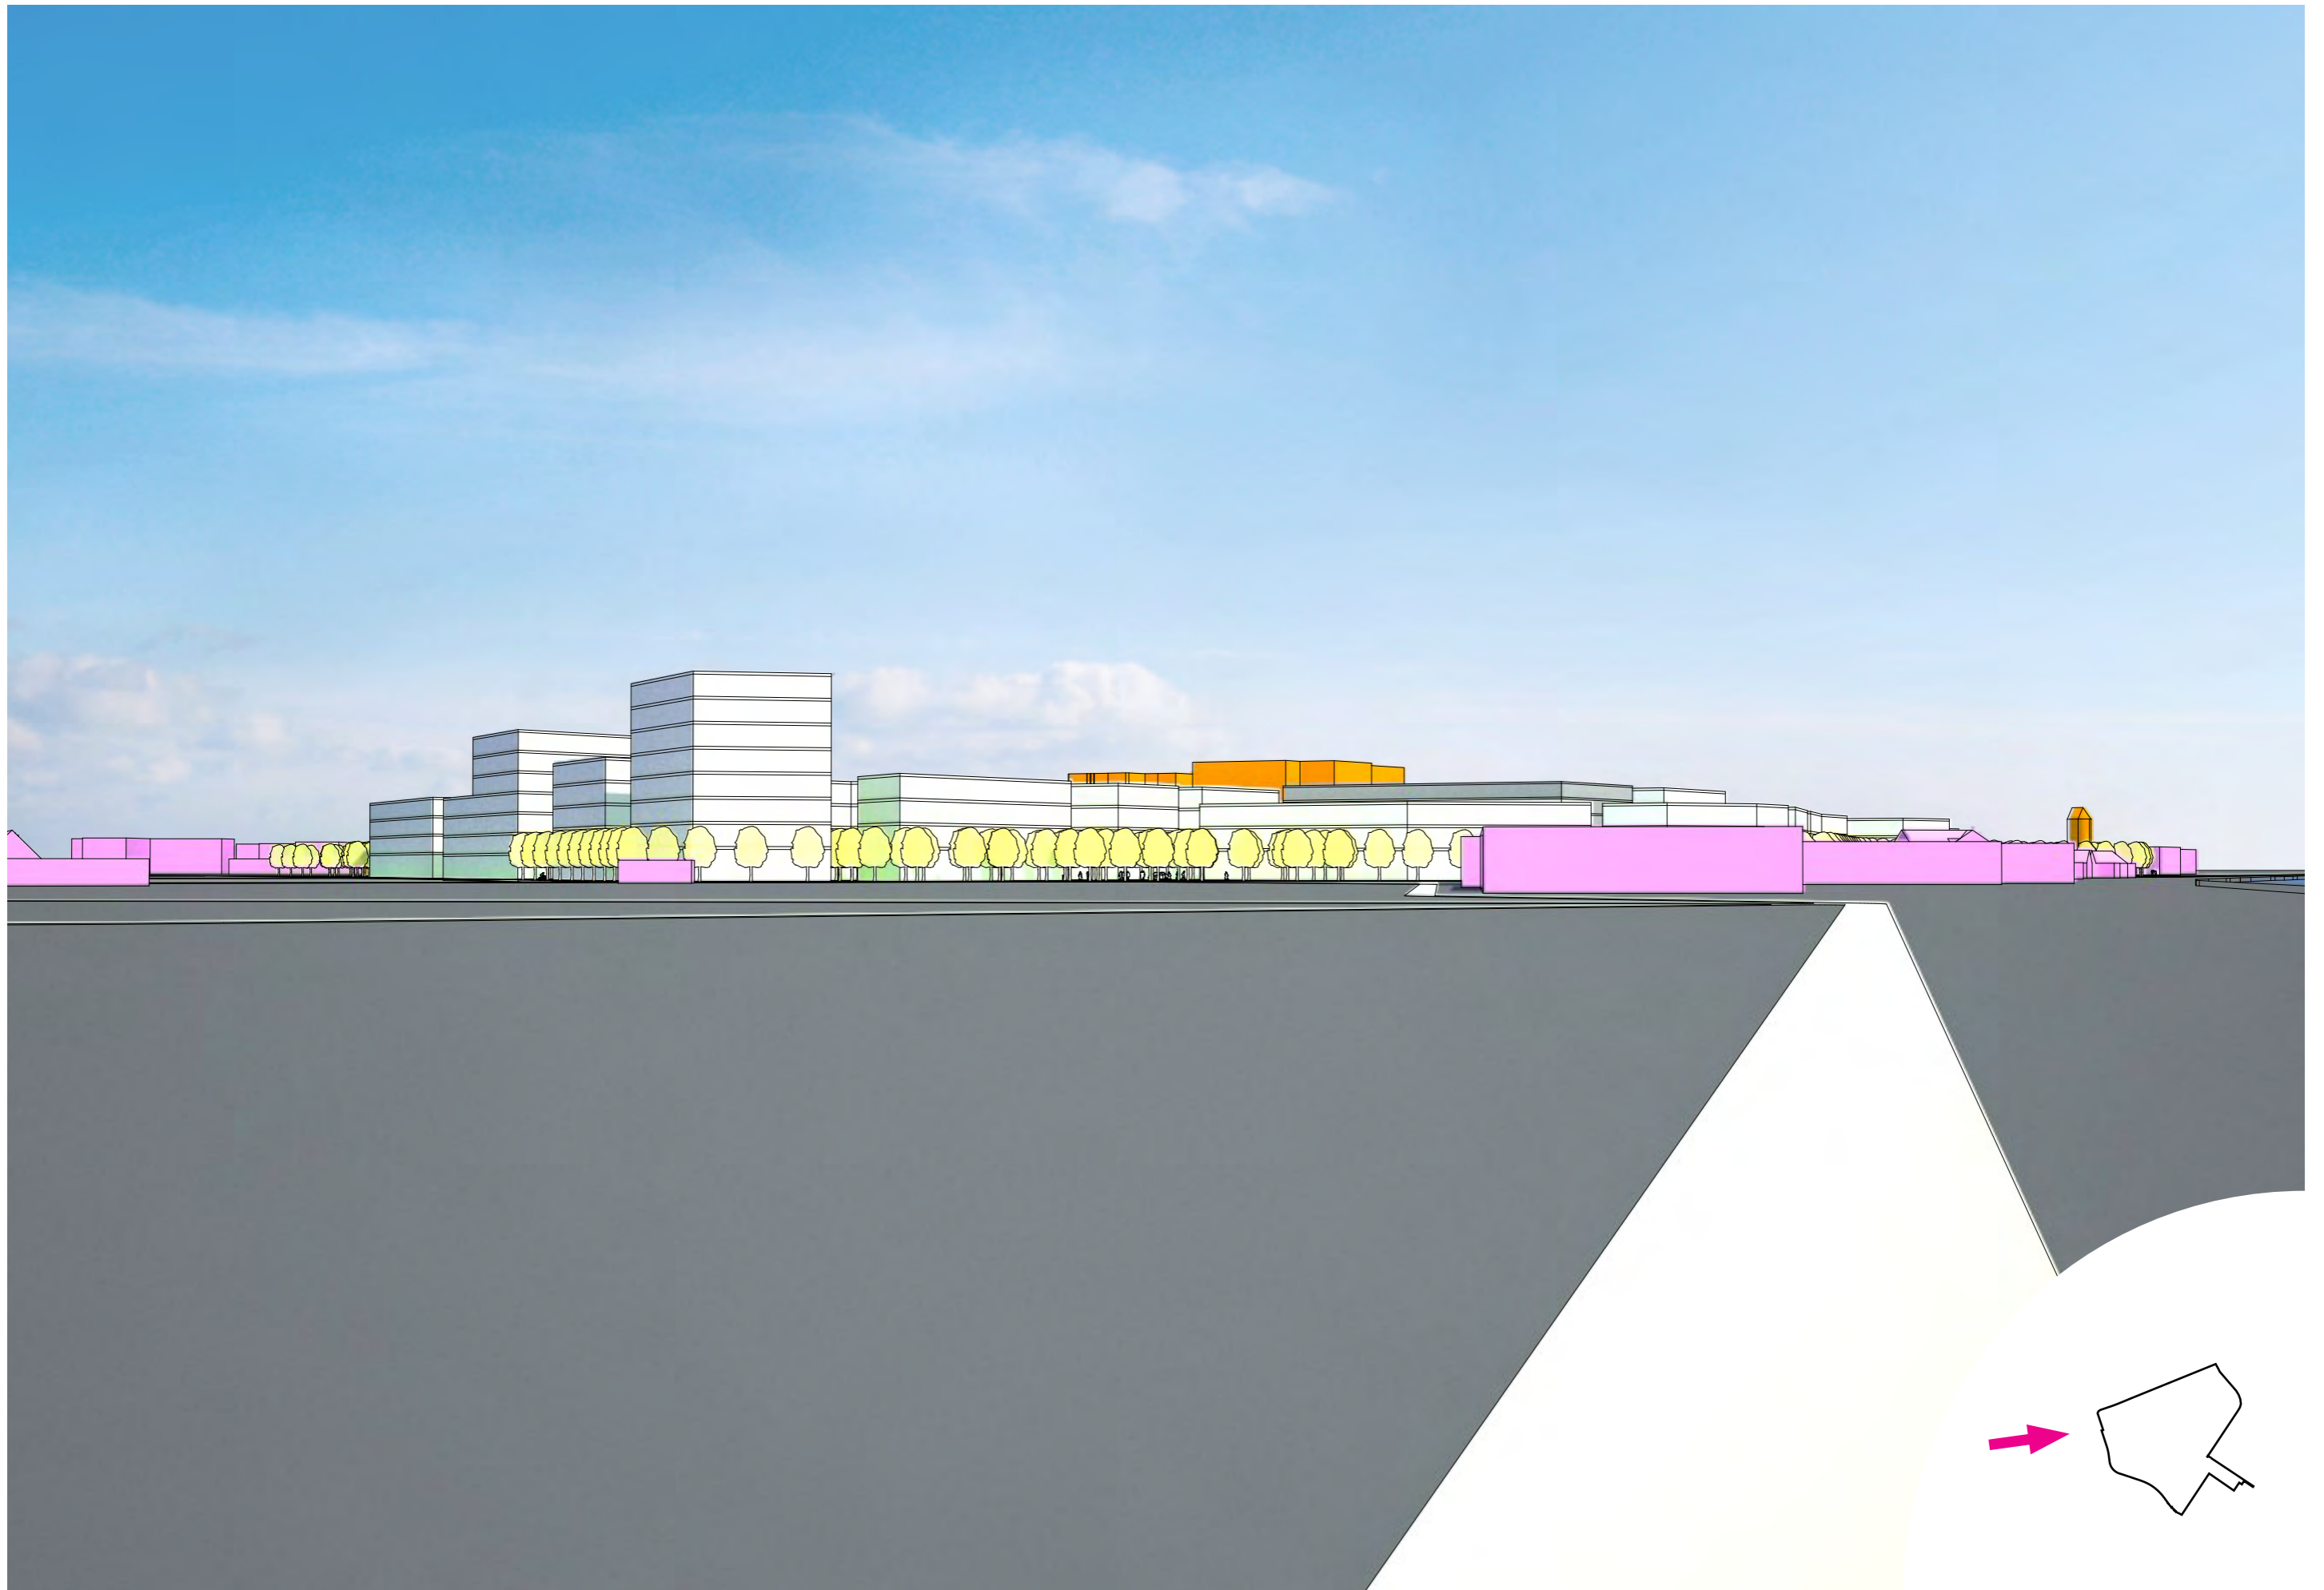



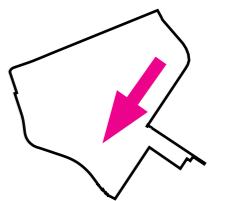

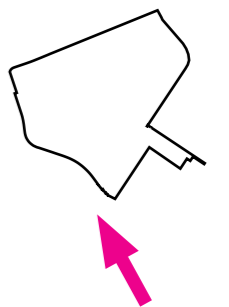

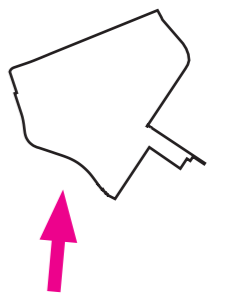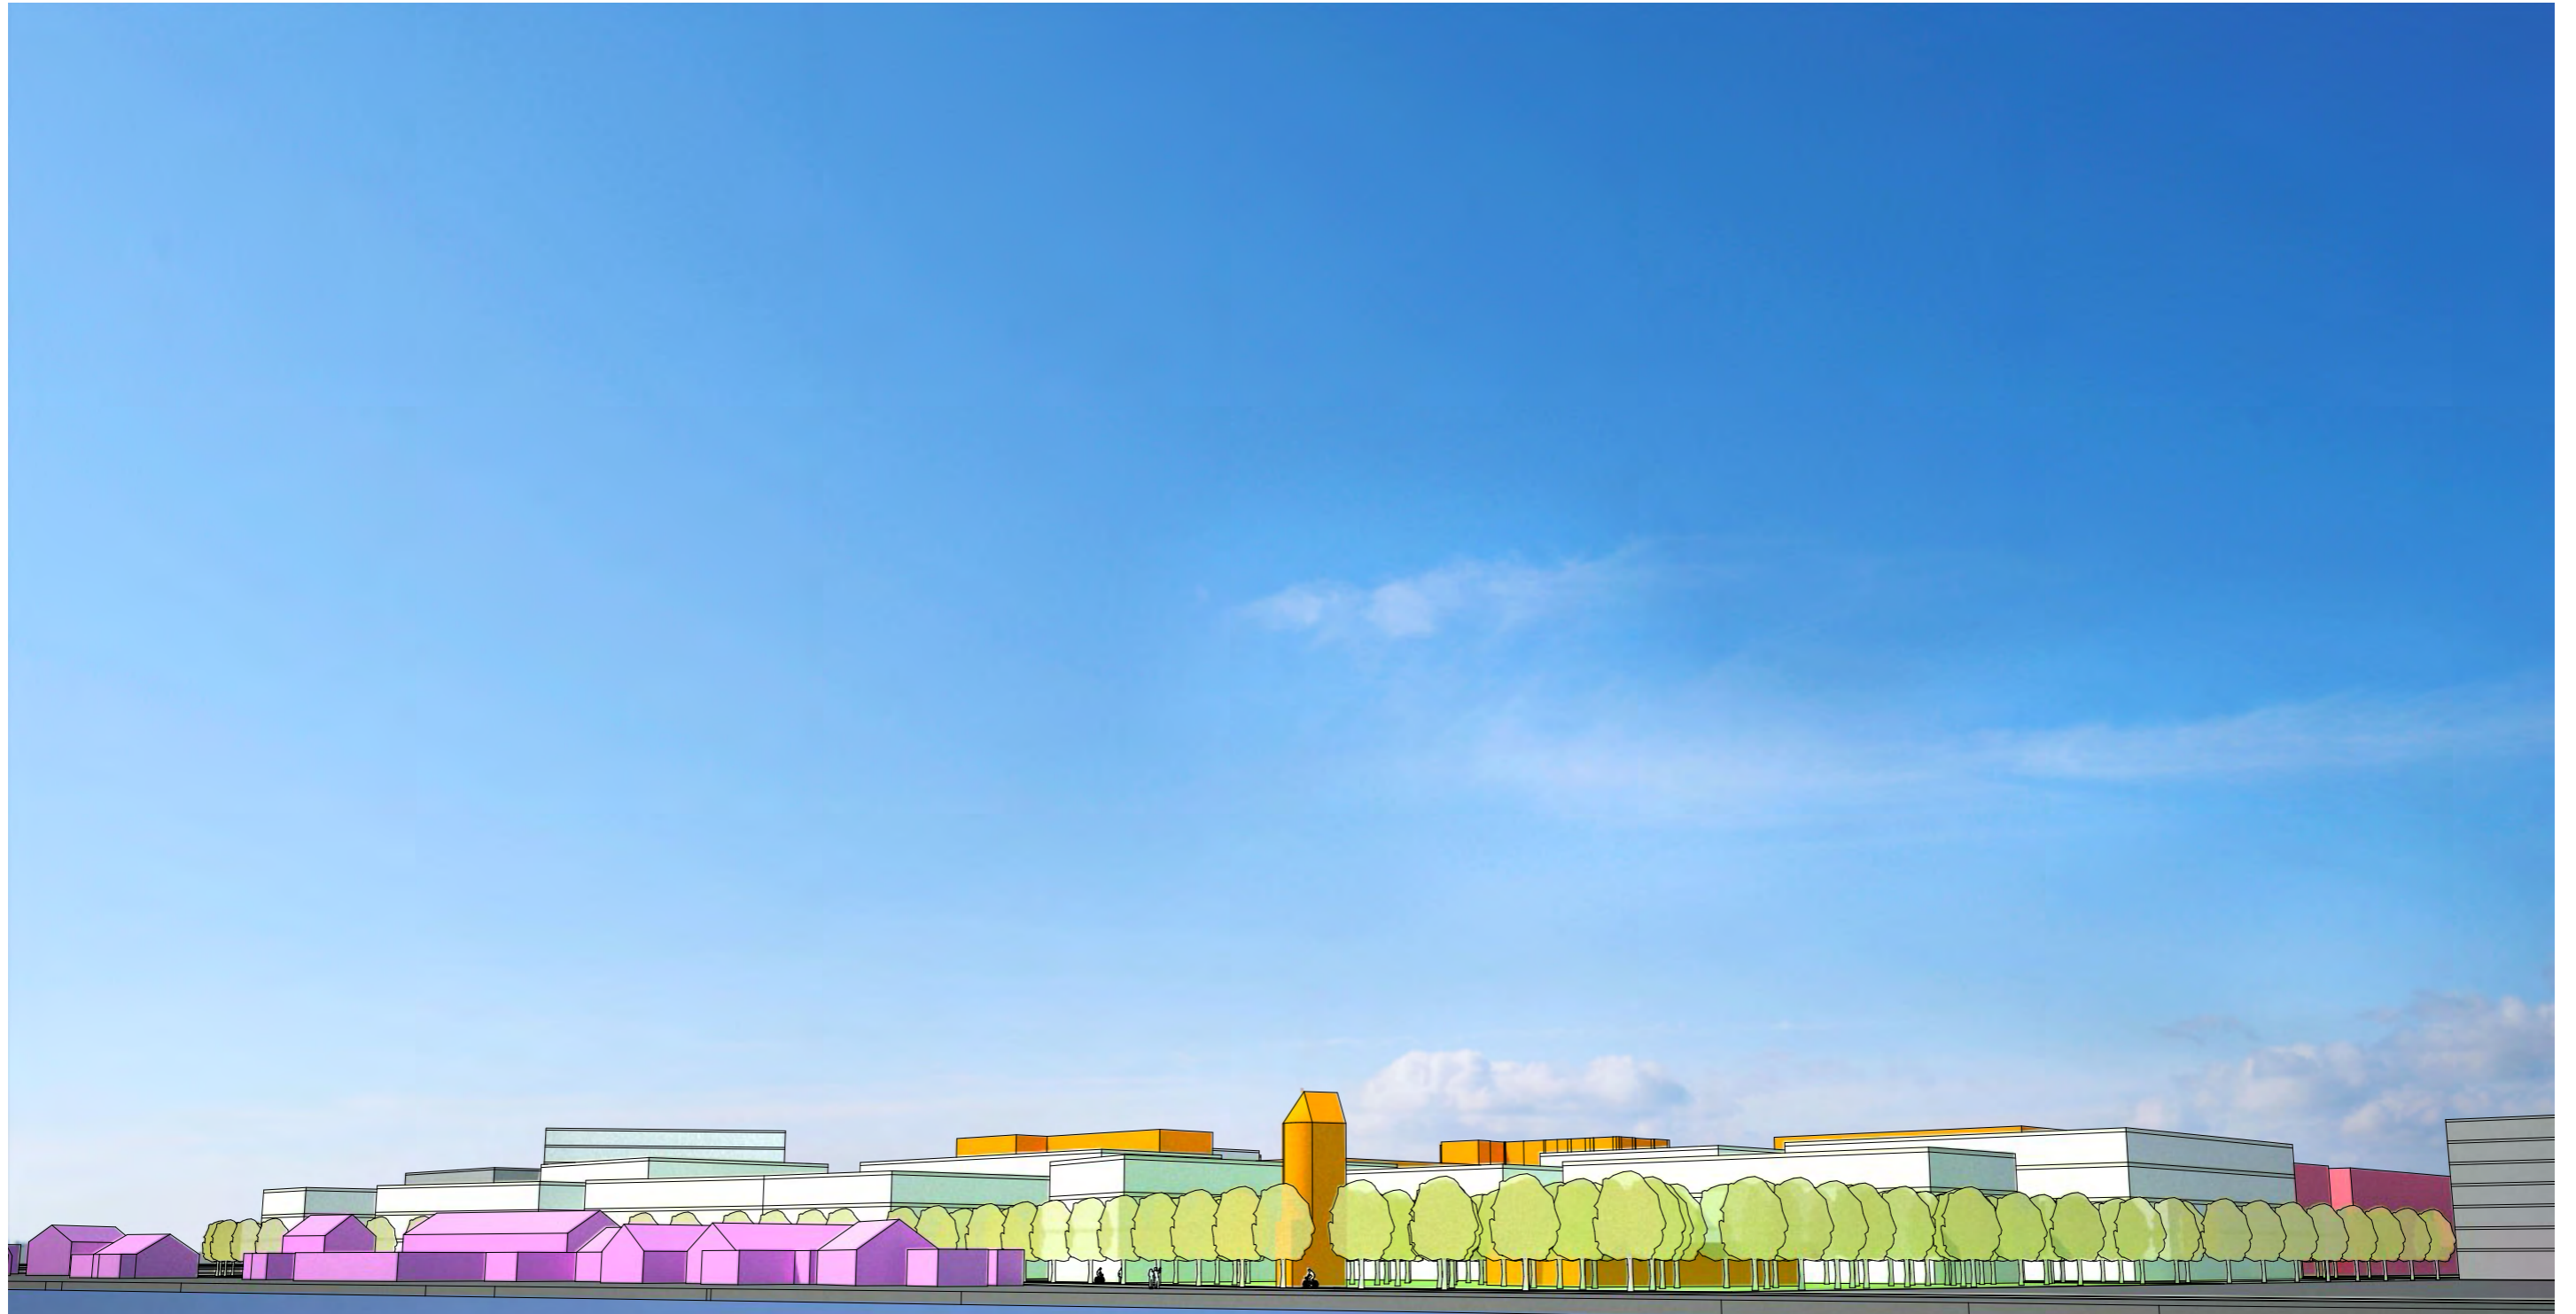

Stadt Monheim am Rhein
Wirtschaftsförderung und Tourismus
Dr. Christoph Hahn
Rathausplatz 2
40789 Monheim am Rhein

Telefon: 02173 951-613
Fax: 02173 951-25-613

wirtschaftsfoerderung@monheim.de
www.monheimplus.de